


c/ velazquez

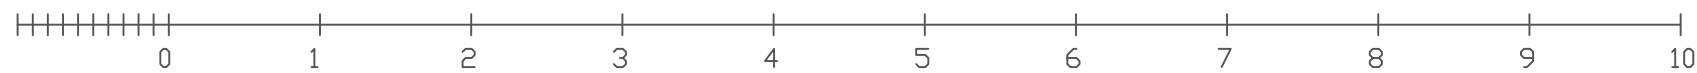

ESCALA 1:50 @A3

Este plano es meramente informativo, NO constituye documento contractual. El mobiliario es decorativo y las medidas, calidades, distribuciones, huecos, instalaciones y demás características indicadas son orientativas, así como las superficies que son aproximadas, quedando todo ello supeditado a las posibles modificaciones que den a en su momento la Promotora y/o la Dirección Facultativa así como las debidas a otras razones de diseño, técnicas, jurídicas o urbanísticas que pudieran existir.



PLANTA 5

BJC C 1 Dormitorio - 1 Baño

Dormitorio	15.30 m ²
Baño	4.00 m ²
Salón-comedor-cocina	25.00 m ²

SUP. ÚTIL	44.30 m²
SUP. CONSTRUIDA	49.53 m²



c/ La Muralla 4 bajo - 33202 Gijón

T 985 340 124 - M 678 069 703

info@asprusa.com | www.asprusa.com