





PLANTA SÓTANO  
PLANTA BAJA

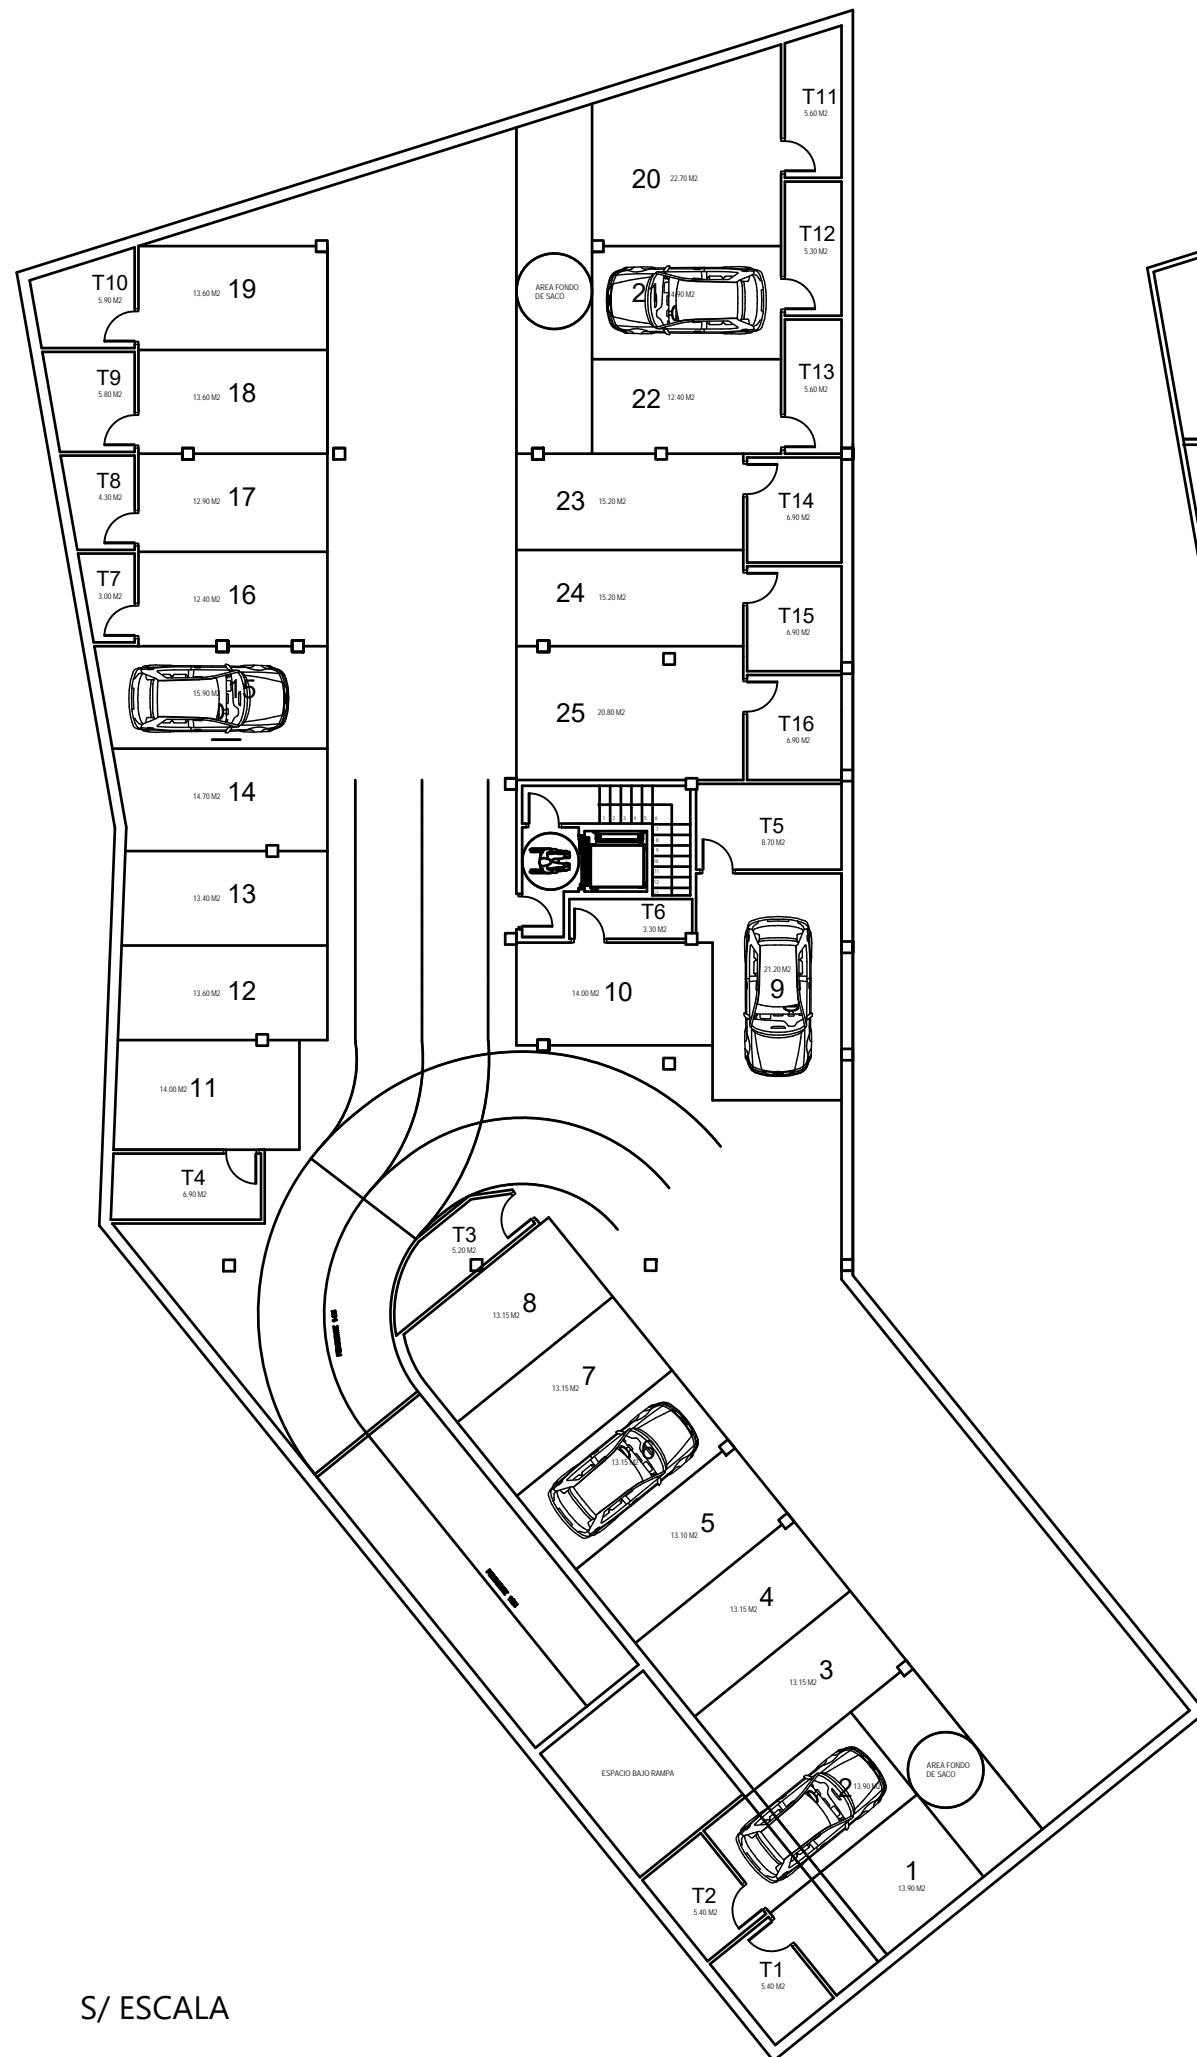

S/ ESCALA

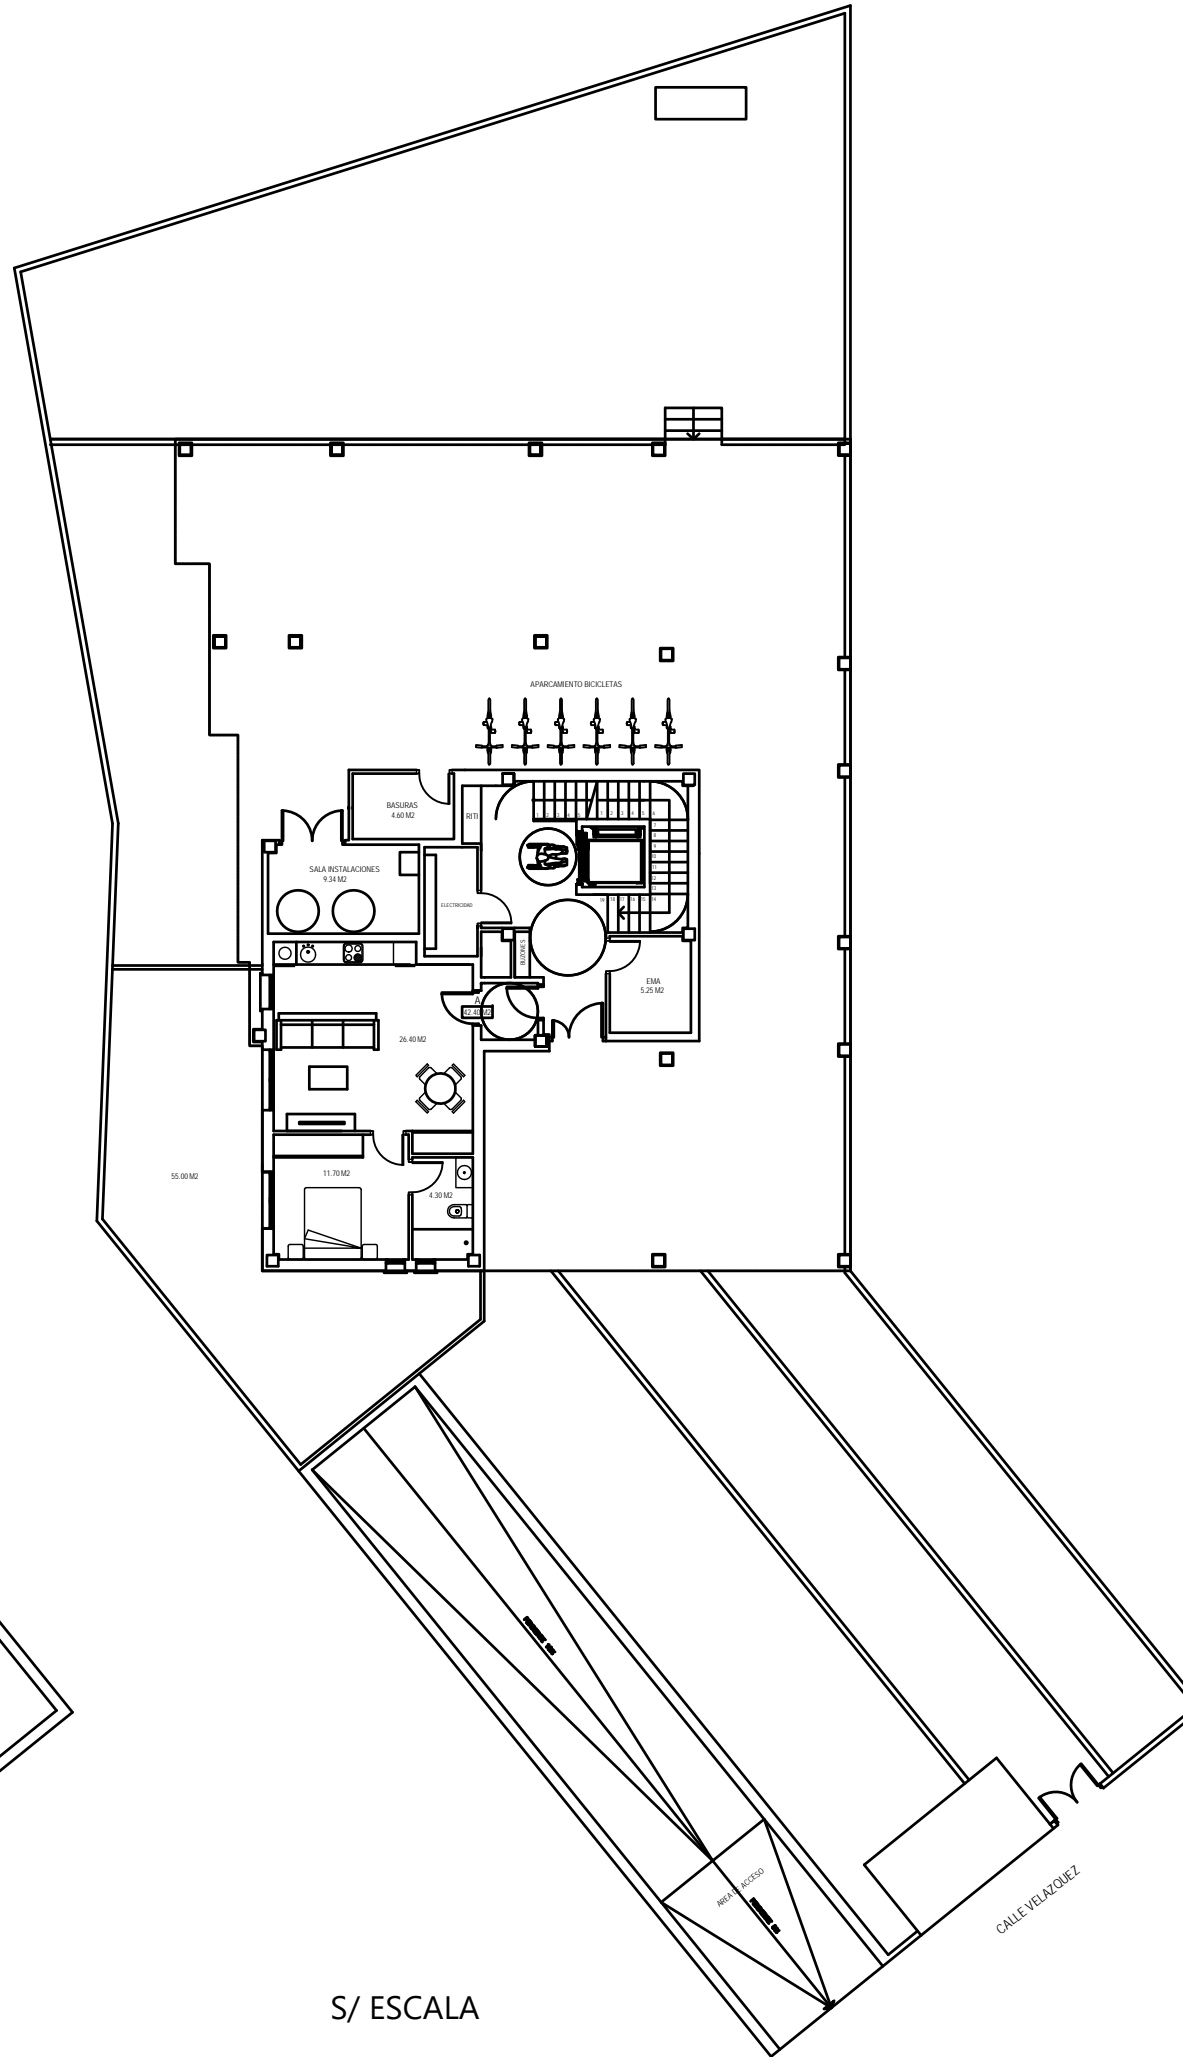

S/ ESCALA